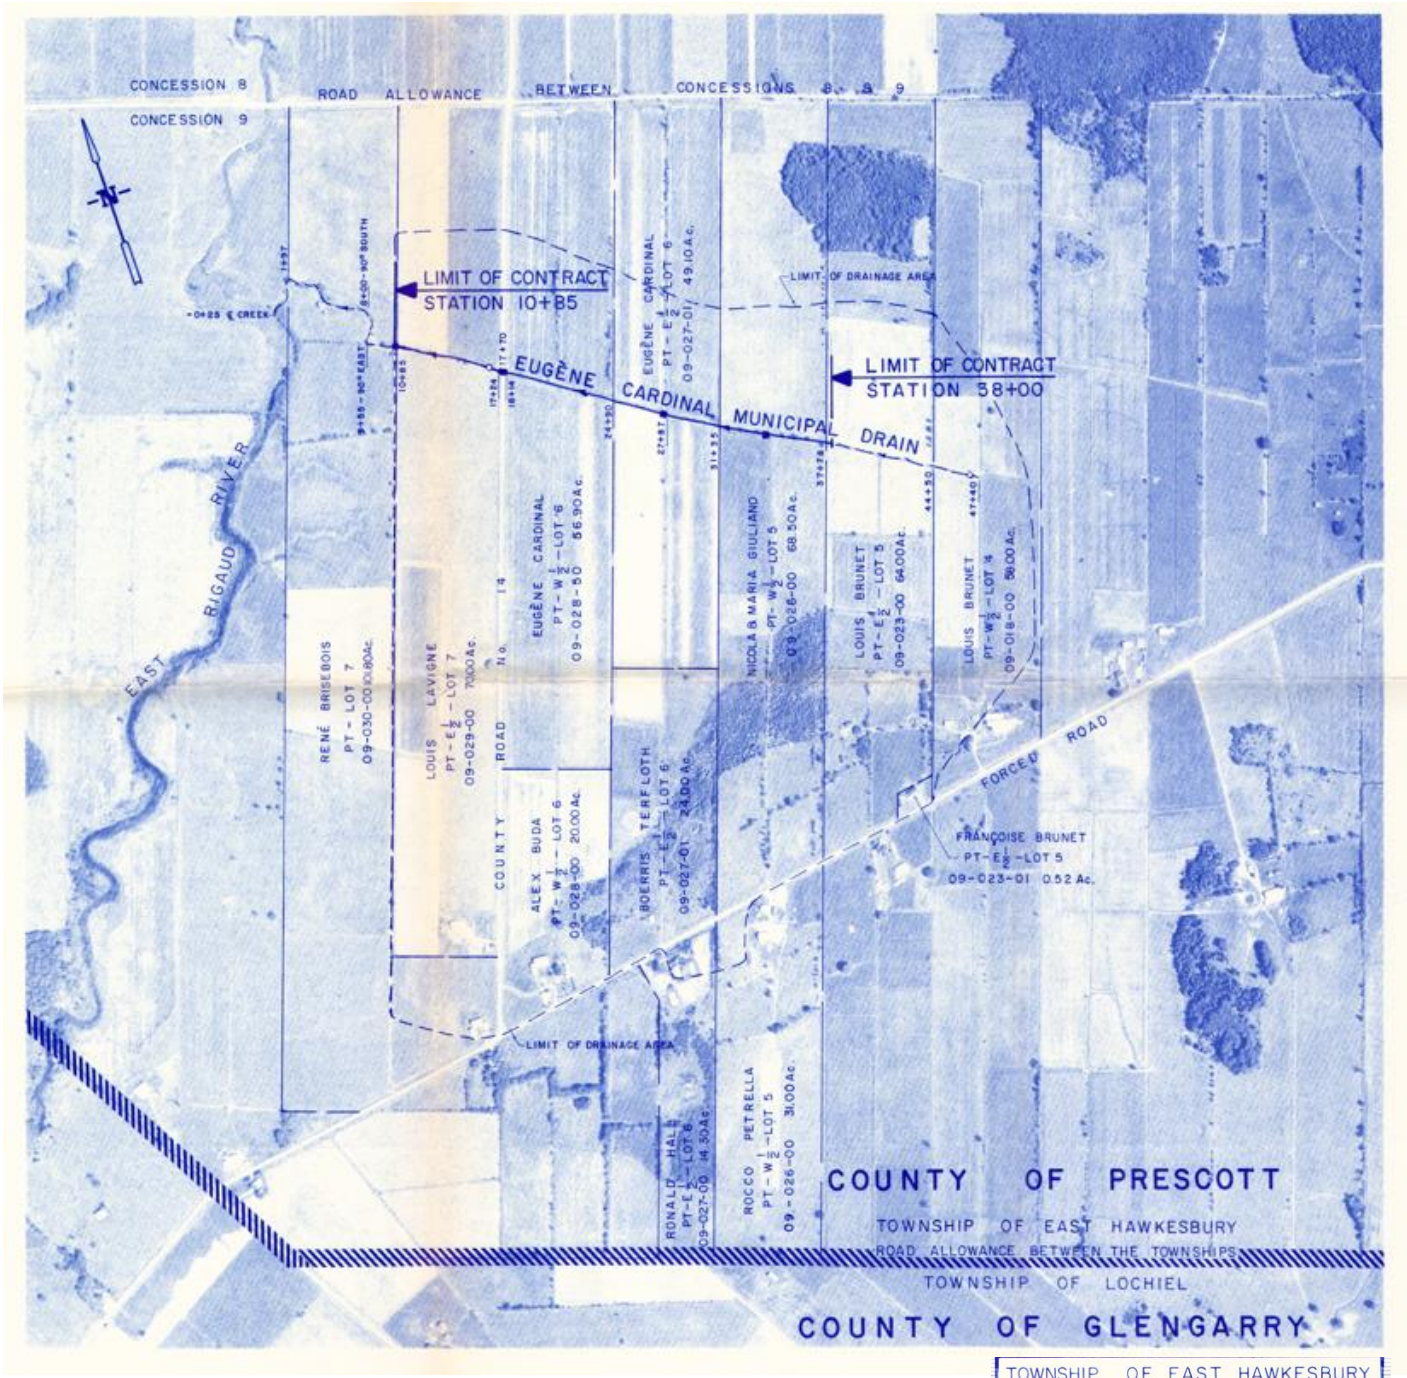

TOWNSHIP OF EAST HAWKESBURY		
PLAN & PROFILE EUGÈNE CARDINAL MUNICIPAL DRAIN		
les ingénieurs DESJARDINS/LASCELLES engineering limited 872 JAMES ST., HAWKESBURY, ONTARIO		DRAWING No. DL 214
DESIGN : A. E. D.	DRAWN : G. E. L.	CONTRACT No. 86-106
DATE : JAN. , 1987	CHECKED : A. E. D.	